
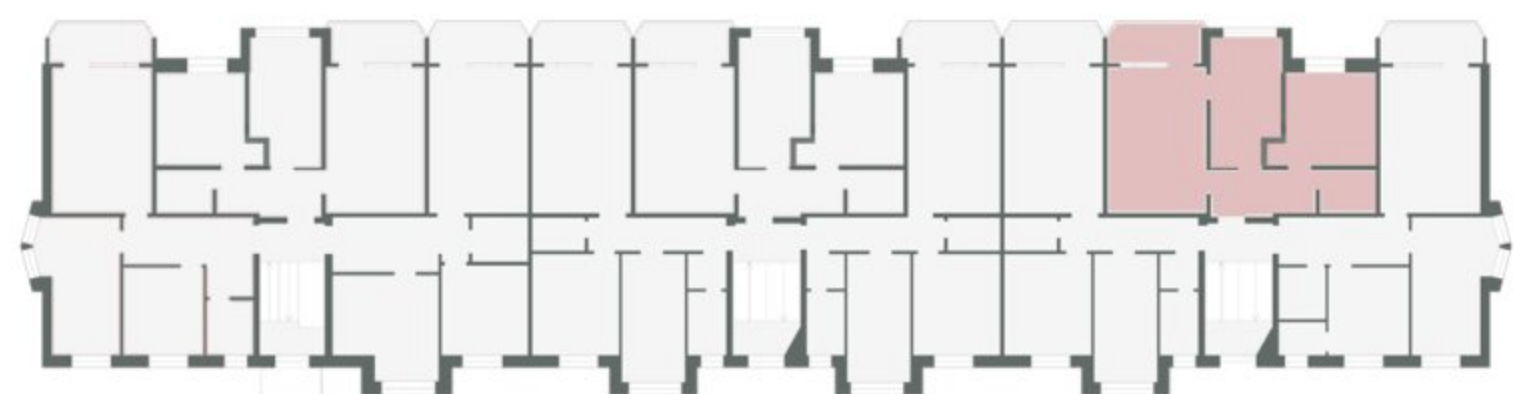
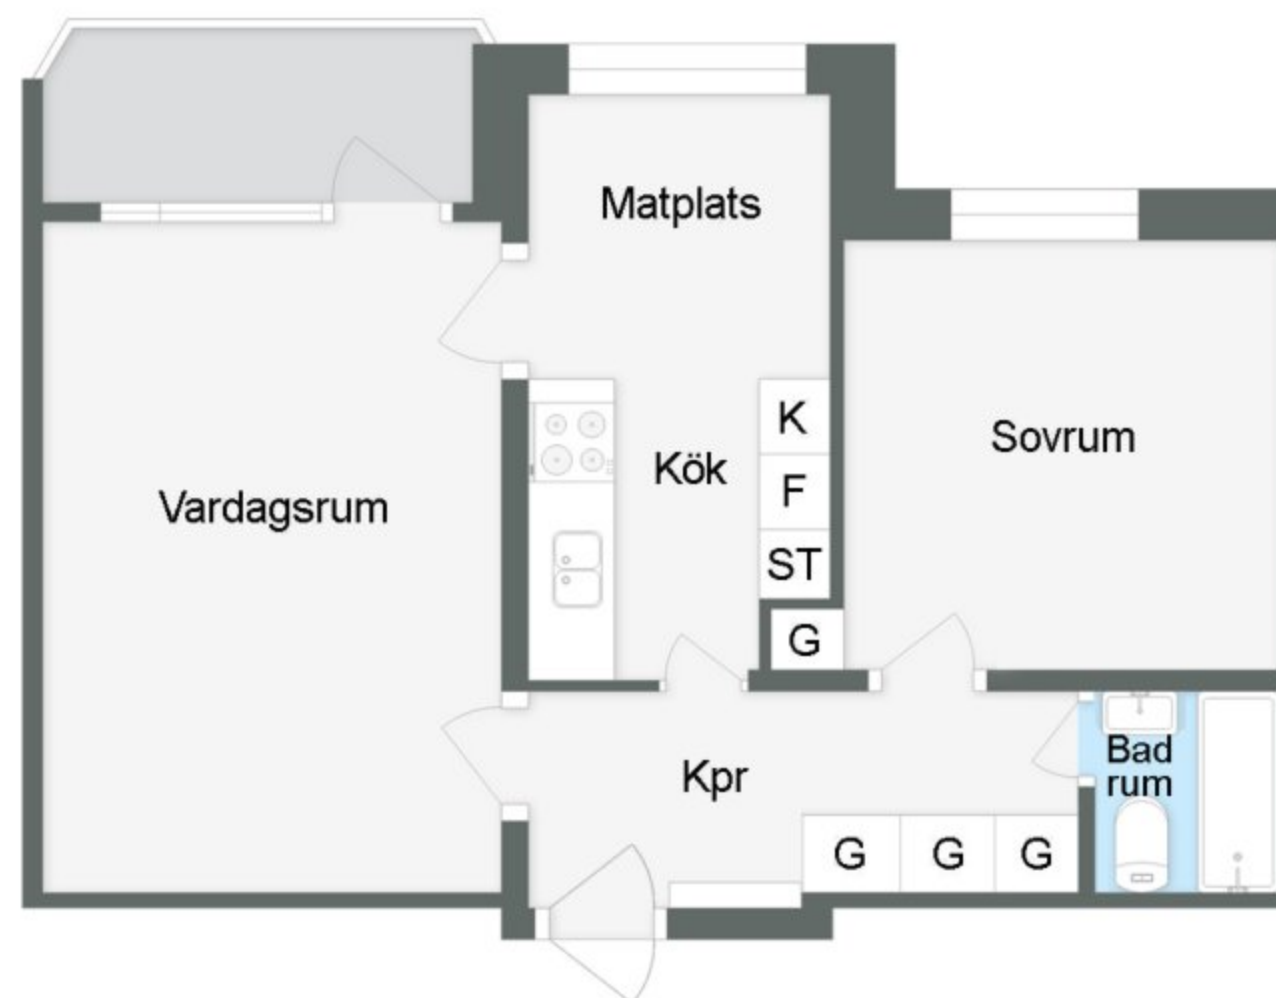


Tierpsbyggen

2 rum och kök
ca 55 kvm
våning BV
lantmäterinr: 1002
hyresobjekt nr: 5280-1080

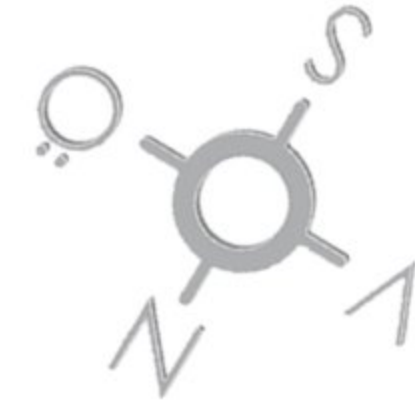

0 1 2 3 4 5 meter

Karlitplan 4C

BEGREPP

KLK = klädkammare
FRD = förråd
G = garderob
L = linneskåp
D = dusch
TM = tvättmaskin

H = högskåp
ST = städsåp
K = kyl
F = frys
SK = skafferi

VÅNING

S = souterrängplan
M = markplan
Bv = bottenvåning
E = entréplan
1-9 = våningsplan