
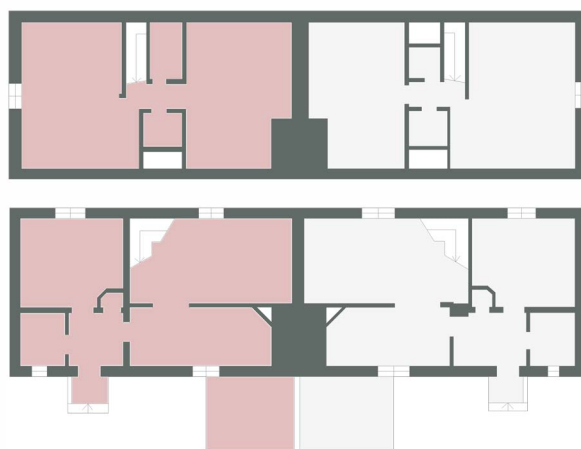
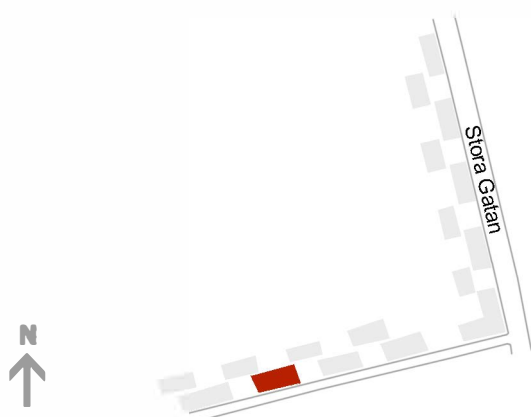
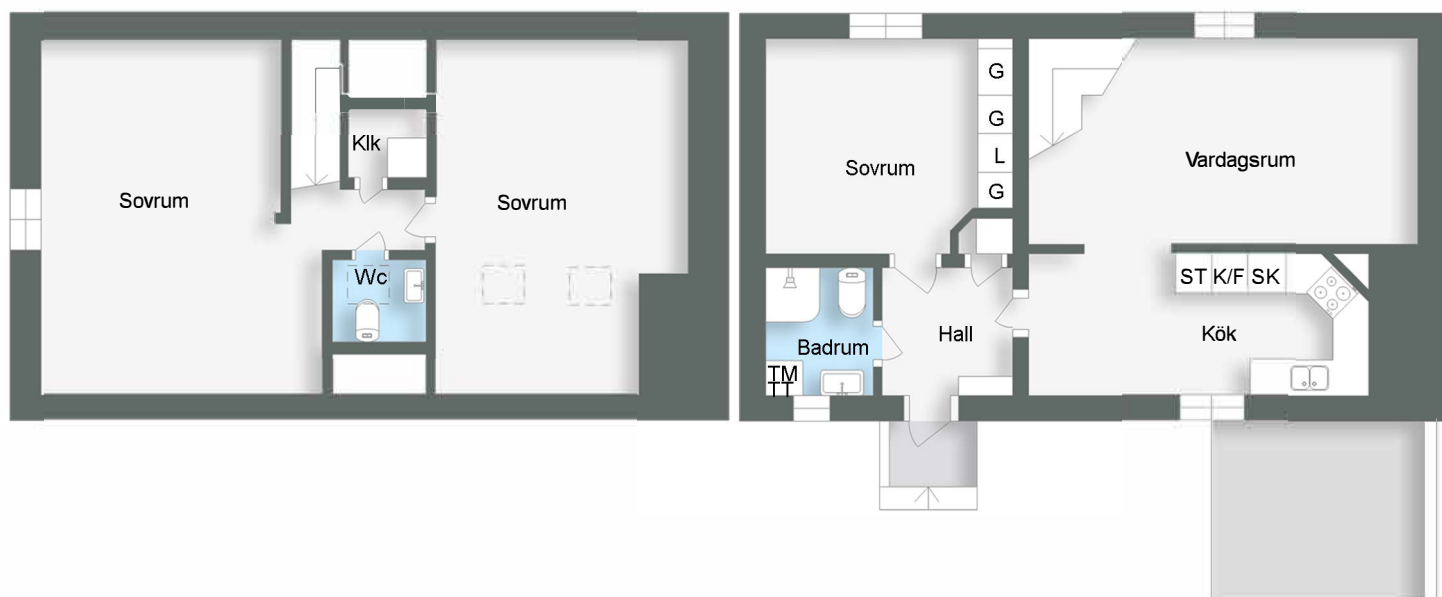


Tierpsbyggen

4 rum och kök
ca 77,2 kvm
våning BV
lantmäterinr: 1001
hyresobjekt nr: 5600-1007

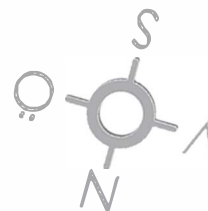

0 1 2 3 4 5 meter

Södra Gatan 4

BEGREPP

KLK = klädkammare
FRD = förråd
G = garderob
L = linneskåp
D = dusch
TM = tvättmaskin

H = högskåp
ST = städskåp
K = kyl
F = frys
SK = skaffereri

VÄNING

S = souterrängplan
M = markplan
Bv = bottenvåning
E = entréplan
1-9 = våningsplan